


Mieszkanie **12 (A.4.M3)** **63,12 m²**

POKOJE: **4** PIĘTRO: **4**

1	Komunikacja	11,21 m ²
2	Pokój dzienny z aneksem kuchennym	20,83 m ²
3	Pokój	8,65 m ²
4	Pokój	8,65 m ²
5	Pokój	9,96 m ²
6	Łazienka	3,82 m ²
7	Taras	24,68 m ²

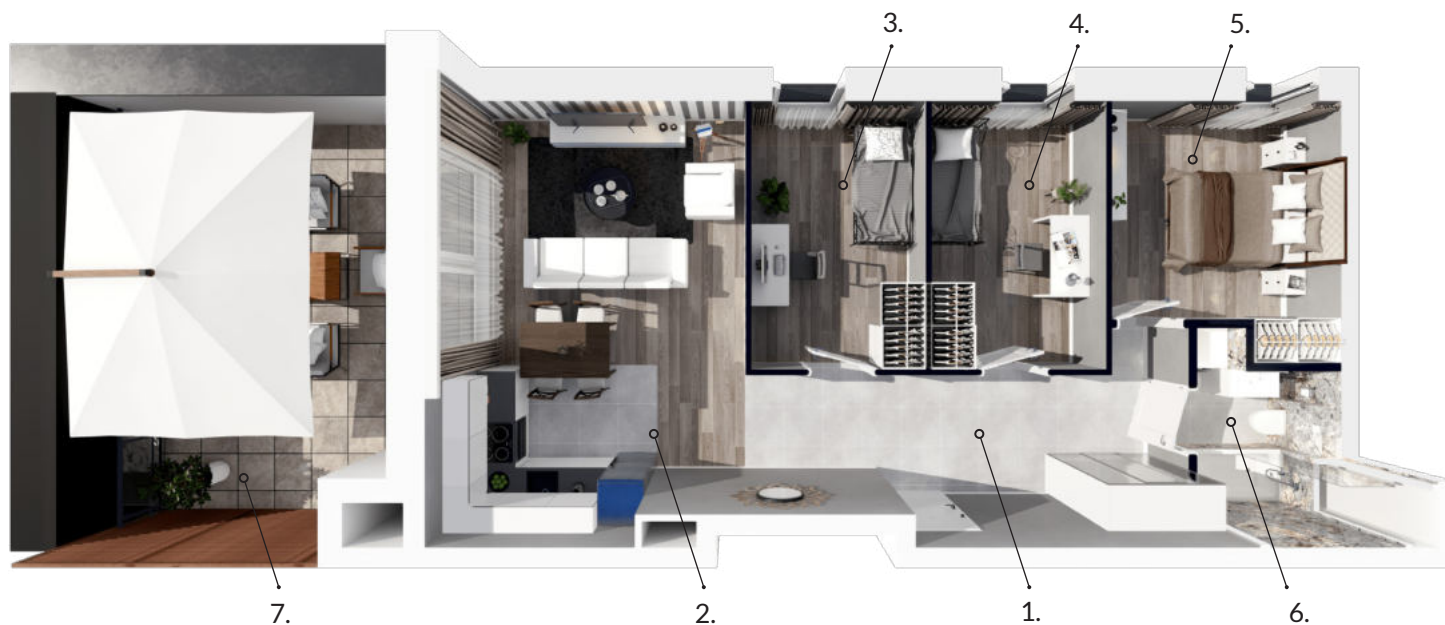


Aranżacje mieszkań są przykładowe.


W toku budowy mogą wystąpić różnice w stosunku do stanu wynikającego z projektu, związane ze specyfiką prac budowlanych.

Srebrzyńska Park II

ul. Srebrzyńska / ul. Orzechowa, Łódź - Polesie

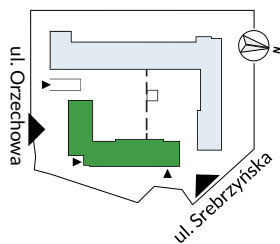

Budynek 1

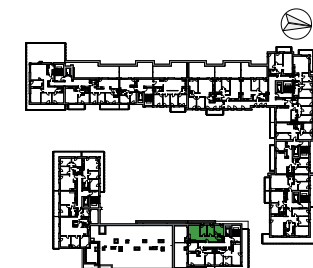

Klatka A