



Podwójna

dawka **Zdrowia!**

Mieszkanie **92** (E.O.M4) **79,17 m²**

POKOJE: **3** PIĘTRO: **0**

1	Komunikacja	11,01 m ²
2	WC	1,90 m ²
3	Pokój dzienny z aneksem kuchennym	28,53 m ²
4	Łazienka	7,77 m ²
5	Pokój	15,47 m ²
6	Pokój	14,49 m ²
7	Taras	9,82 m ²
8	Ogródek	19,56 m ²
9	Ogródek	41,09 m ²


Aranżacje mieszkań są przykładowe.
W toku budowy mogą wystąpić różnice w stosunku do stanu wynikającego z projektu, związane ze specyfiką prac budowlanych.

Srebrzyńska Park II


ul. Srebrzyńska / ul. Orzechowa, Łódź - Polesie



Biuro sprzedaży:
ul. Srebrzyńska 40, Łódź
798 416 416
kontakt@peira.pl

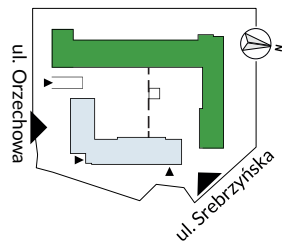

Budynek 2

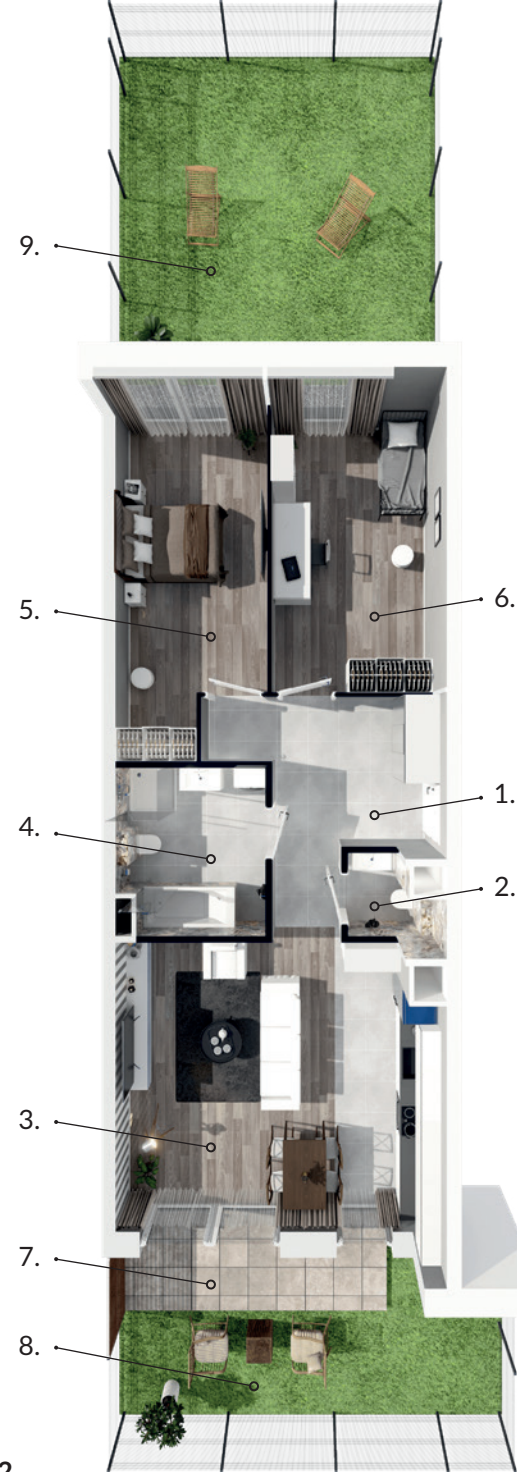

ORIENTACJA: ZACHODNIO - WSCHODNIA

Klatka E

