


Mieszkanie **154** (G.4.M2) **66,74 m²**

POKOJE: **2** PIĘTRO: **4**

1	Komunikacja	9,60 m ²
2	Pokój dzienny z aneksem kuchennym	20,89 m ²
3	Pokój	10,94 m ²
4	Łazienka	4,86 m ²
5	Pokój	9,72 m ²
6	Pokój	10,73 m ²
7	Balkon	9,04 m ²

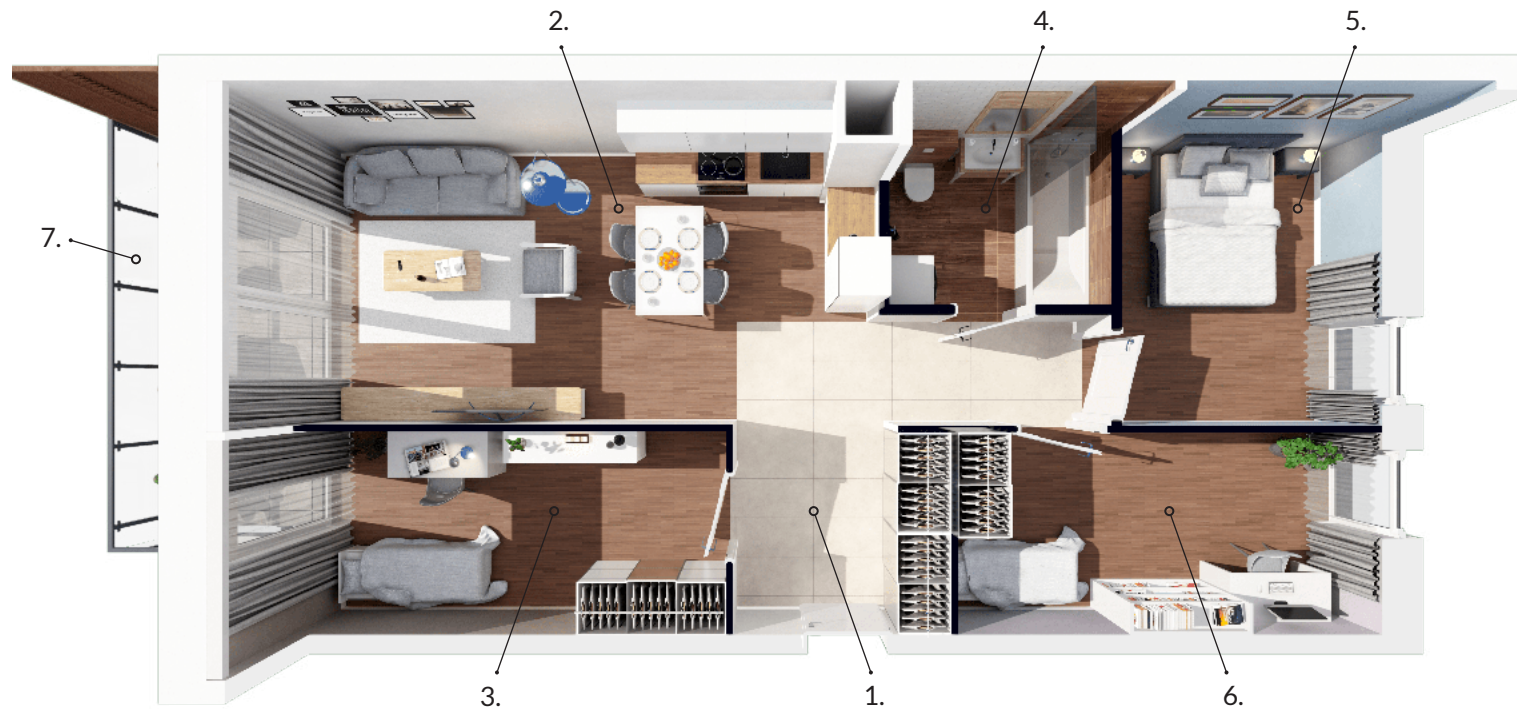


Aranżacje mieszkań są przykładowe.


W toku budowy mogą wystąpić różnice w stosunku do stanu wynikającego z projektu, związane ze specyfiką prac budowlanych.

Srebrzyńska Park II

ul. Srebrzyńska / ul. Orzechowa, Łódź - Polesie

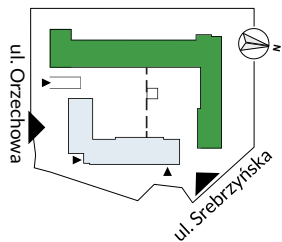

Budynek 2

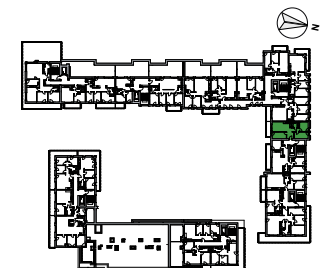

Klatka G