





Mieszkanie **155** (G.5.M1) **83,62 m<sup>2</sup>**

POKOJE: **3** PIĘTRO: **5**


1	Komunikacja	15,92 m <sup>2</sup>
2	Pokój	11,15 m <sup>2</sup>
3	Pokój dzienny z aneksem kuchennym	27,56 m <sup>2</sup>
4	Łazienka	8,3 m <sup>2</sup>
5	Pokój	20,69 m <sup>2</sup>
6	Balkon	14,27 m <sup>2</sup>
7	Taras	62,84 m <sup>2</sup>

Aranżacje mieszkań są przykładowe.

**Srebrzyńska Park II**  
ul. Srebrzyńska 40A, Łódź - Polesie

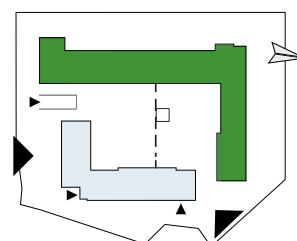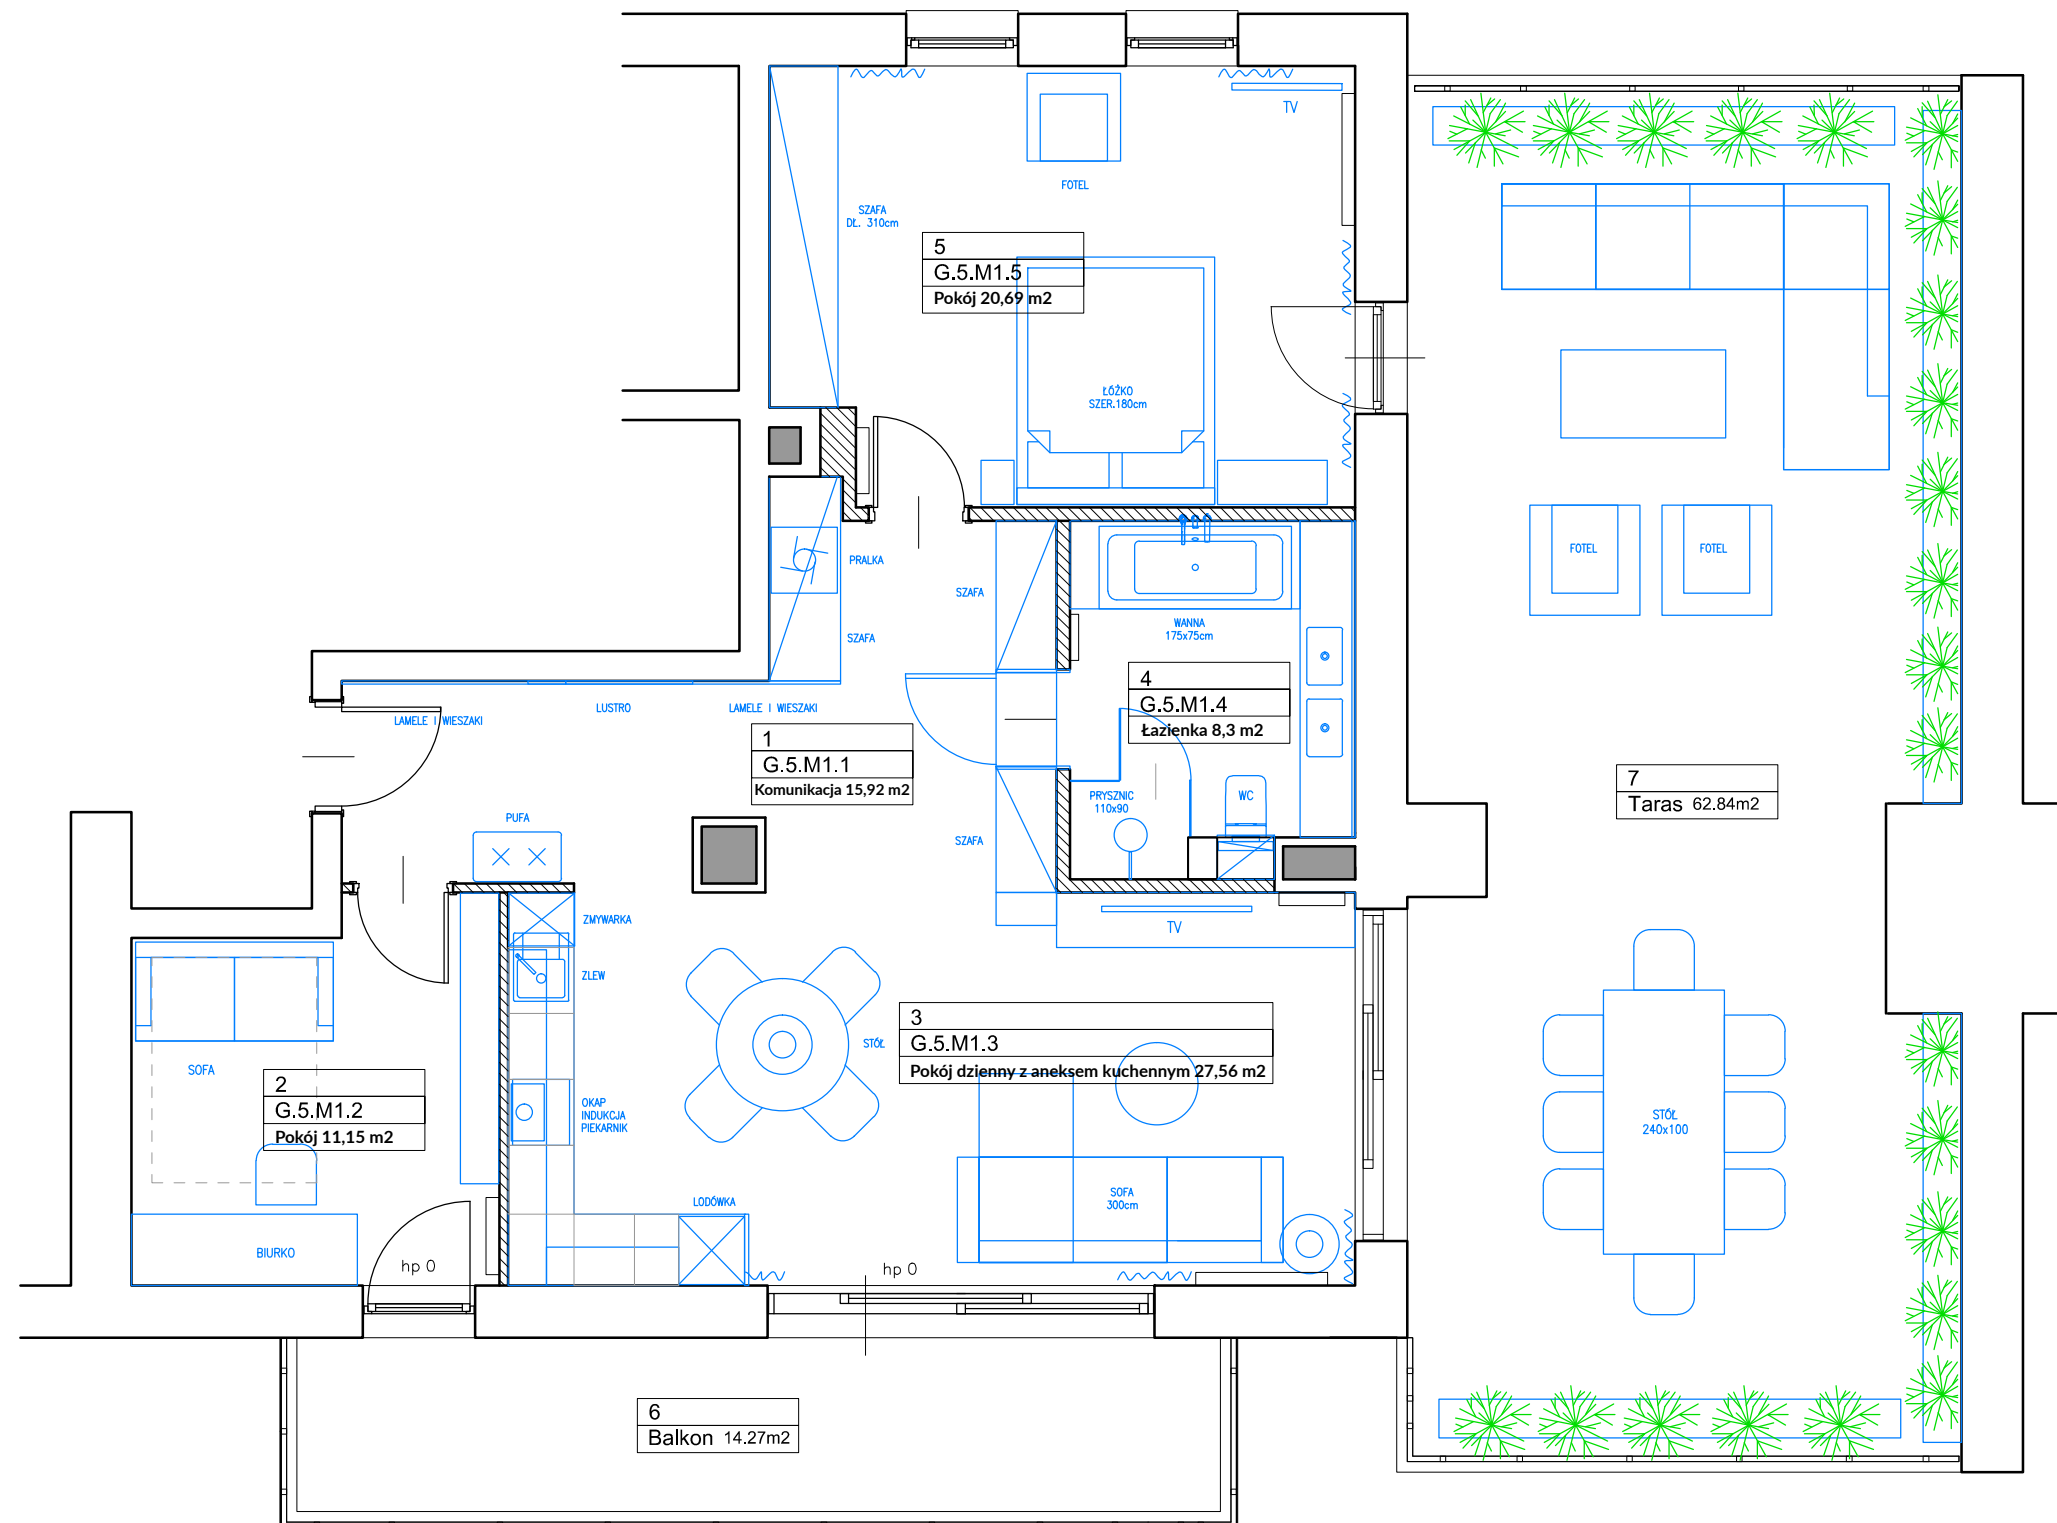

Budynek 2

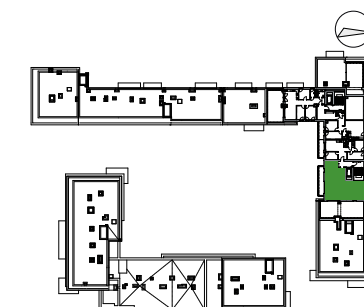

Klatka G