


Mieszkanie **156** (G.5.M2) **59,74 m²**

POKOJE: **4** PIĘTRO: **5**

1	Komunikacja	9,40 m ²
2	Pokój dzienny z aneksem kuchennym	18,54 m ²
3	Pokój	8,01 m ²
4	Pokój	10,64 m ²
5	Pokój	8,73 m ²
6	Łazienka	4,42 m ²
7	Balkon	9,04 m ²

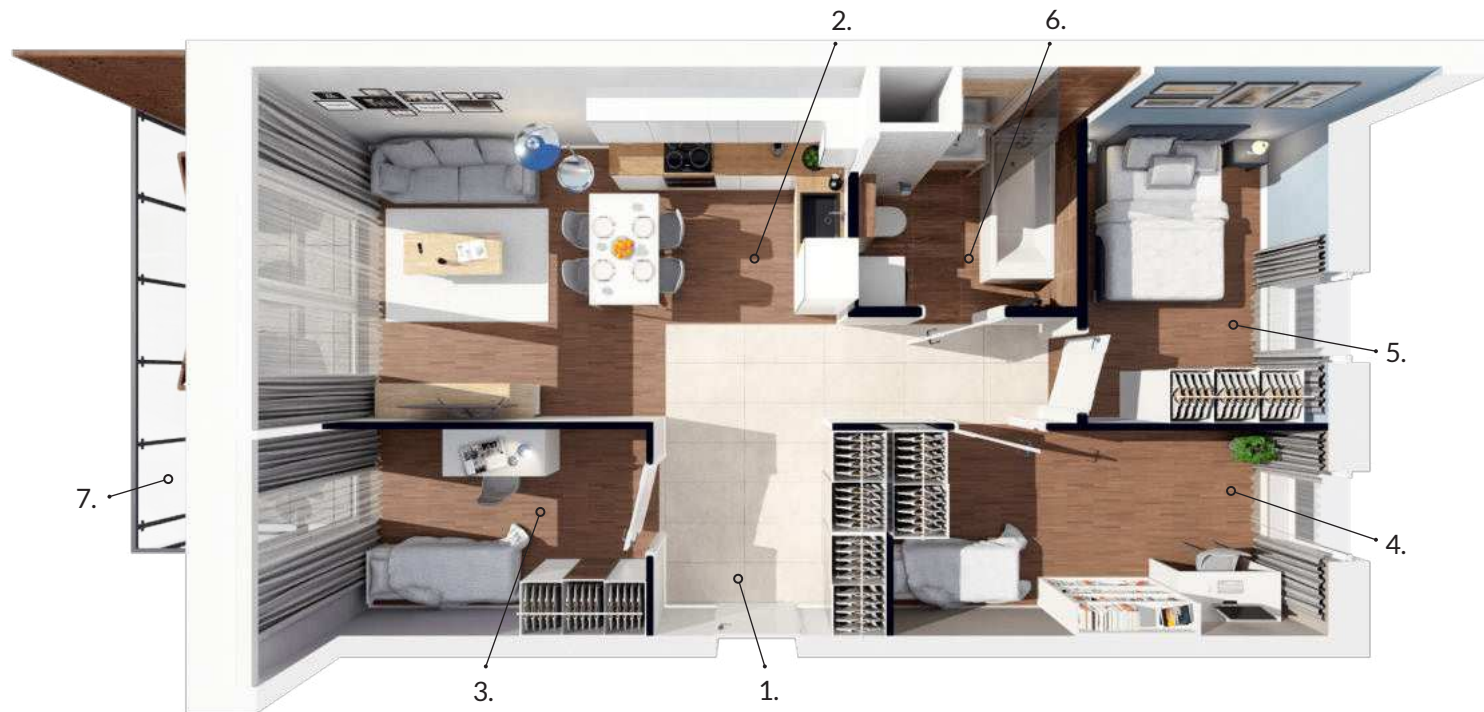


Aranżacje mieszkań są przykładowe.


W toku budowy mogą wystąpić różnice w stosunku do stanu wynikającego z projektu, związane ze specyfiką prac budowlanych.

Srebrzyńska Park II

ul. Srebrzyńska / ul. Orzechowa, Łódź - Polesie

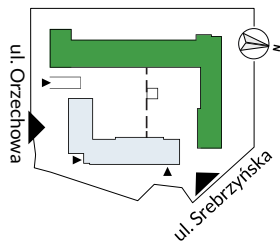

Budynek 2

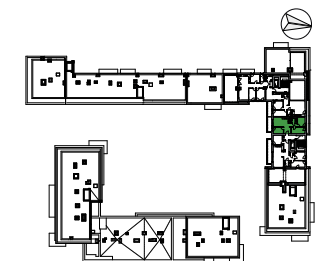

Klatka G