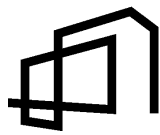


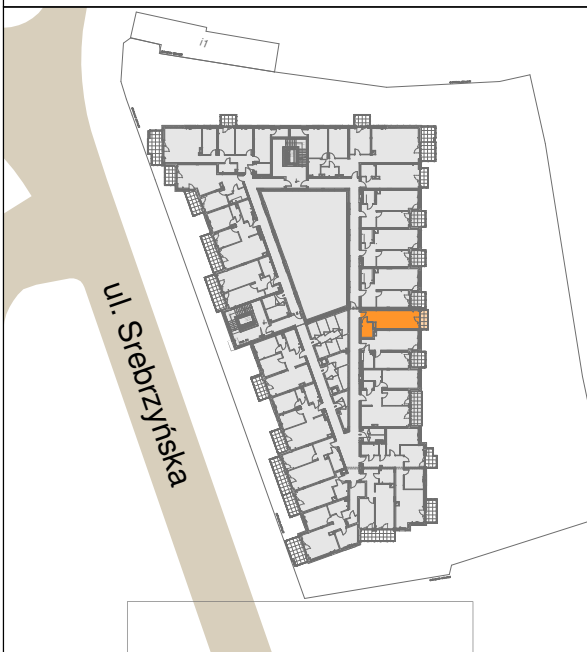
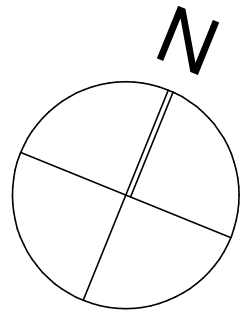
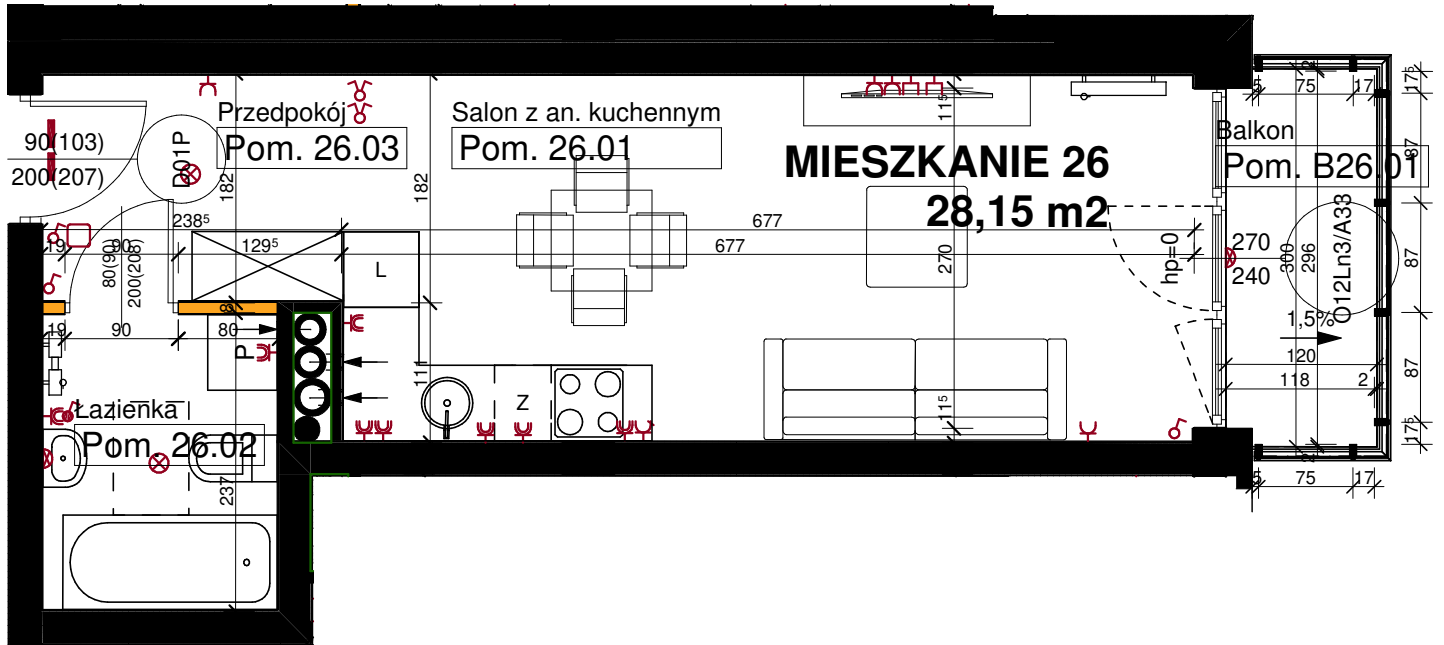
M26**2****1**

mieszkanie

piętro

pokoje


**SREBRZYŃSKA
PARK IV**

P E I R A

ZESTAWIENIE POWIERZCHNI

Pom. 26.01	Salon z an. kuchennym	21,49
Pom. 26.02	Łazienka	4,23
Pom. 26.03	Przedpokój	8,42
		28,15
Balkon B26.01	Balkon	2,97
		2,97

1. Wymiary pomieszczeń w świetle pionowych przegród podano w stanie surowym (bez tynków). Powierzchnie pomieszczeń podano w świetle otynkowanych ścian wewnętrznych.
2. Wymiary otworów okiennych podane są w świetle muru, hp to wysokość podokiennika. Wymiary otworów drzwiowych podane są w świetle przejścia, w nawiasie wymiar otworu w murze.
3. Ze względu na specyfikę prac budowlanych wymiary pomieszczeń, przebieg i rozmieszczenie instalacji, urządzeń i grzejników, gniazd i oświetlenia może ulec zmianie.