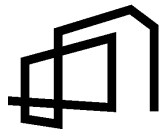


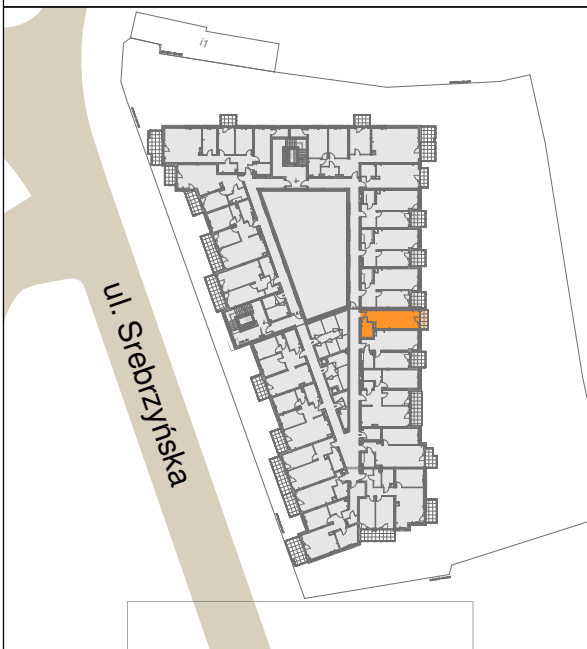
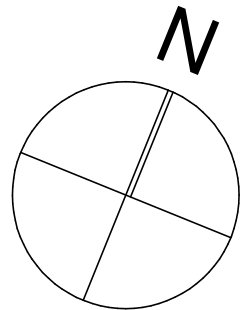
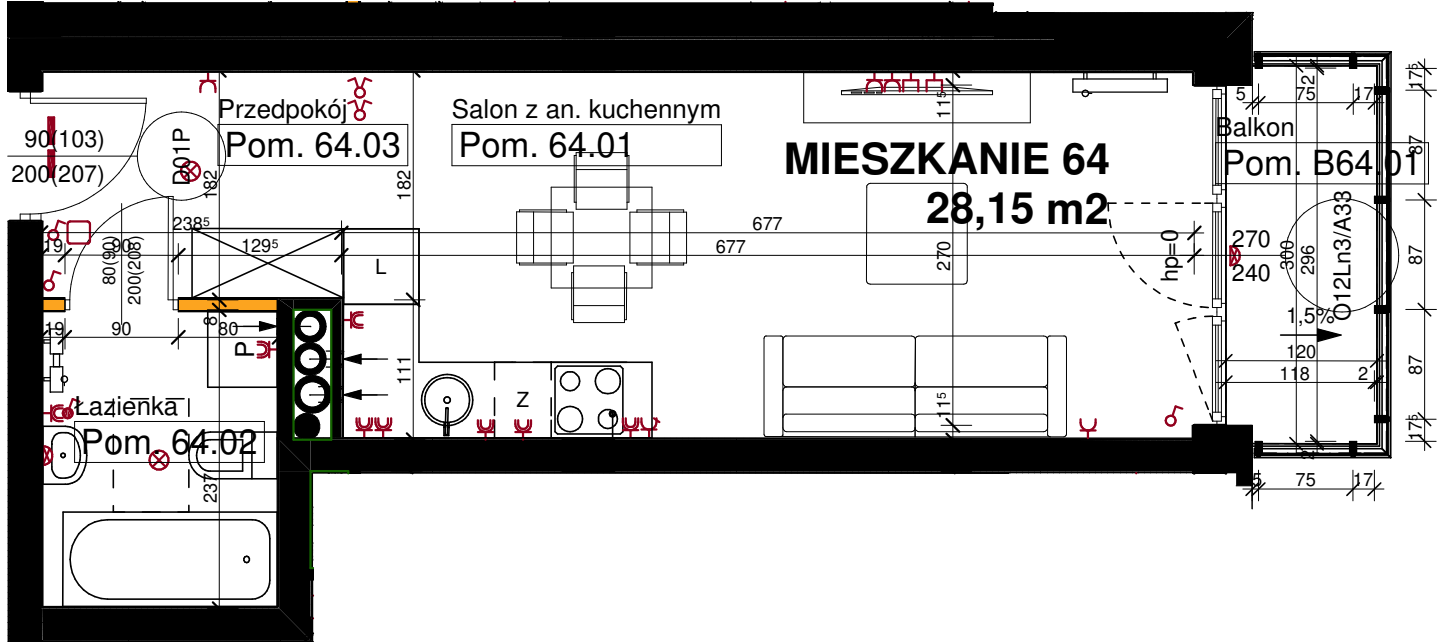
**M64****4****1**

mieszkanie

piętro

pokoje


**SREBRZYŃSKA  
PARK IV**

**P E I R A**

**ZESTAWIENIE POWIERZCHNI**

Pom. 64.01	Salon z an. kuchennym	21,49
Pom. 64.02	Łazienka	4,23
Pom. 64.03	Przedpokój	8,42
		<b>28,15</b>
Balkon B64.01	Balkon	2,97
		<b>2,97</b>

1. Wymiary pomieszczeń w świetle pionowych przegród podano w stanie surowym (bez tynków). Powierzchnie pomieszczeń podano w świetle otynkowanych ścian wewnętrznych.
2. Wymiary otworów okiennych podane są w świetle muru, hp to wysokość podokiennika. Wymiary otworów drzwiowych podane są w świetle przejścia, w nawiasie wymiar otworu w murze.
3. Ze względu na specyfikę prac budowlanych wymiary pomieszczeń, przebieg i rozmieszczenie instalacji, urządzeń i grzejników, gniazd i oświetlenia może ulec zmianie.