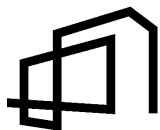


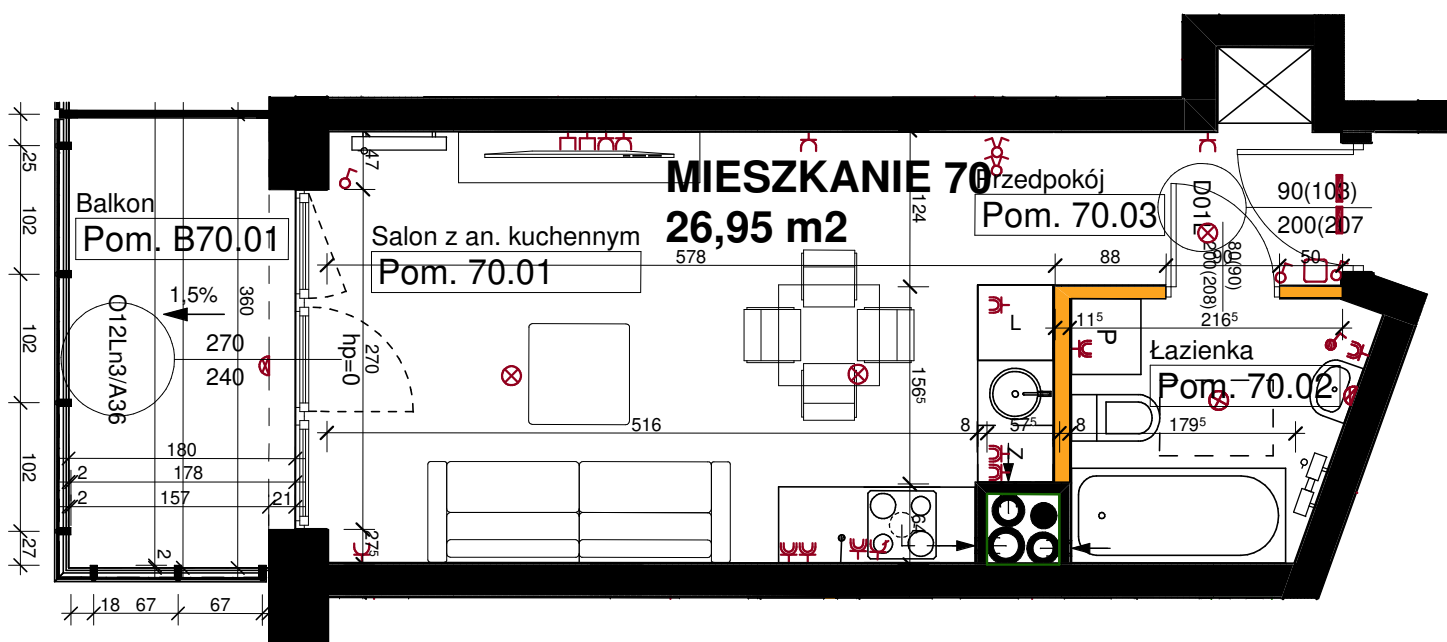
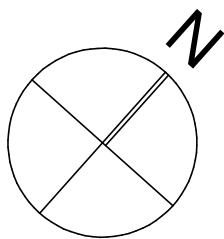
**M70****4****1**

mieszkanie

piętro

pokoje


**SREBRZYŃSKA  
PARK IV**

**PEIRA**

**ZESTAWIENIE POWIERZCHNI**

Pom. 70.01	Salon z an. kuchennym	19,24
Pom. 70.02	Łazienka	4,46
Pom. 70.03	Przedpokój	3,25
		<b>26,95</b>
Balkon B70.01	Balkon	5,72
		<b>5,72</b>

1. Wymiary pomieszczeń w świetle pionowych przegród podano w stanie surowym (bez tynków). Powierzchnie pomieszczeń podano w świetle otynkowanych ścian wewnętrznych.
2. Wymiary otworów okiennych podane są w świetle muru, hp to wysokość podokiennika. Wymiary otworów drzwiowych podane są w świetle przejścia, w nawiasie wymiar otworu w murze.
3. W zależności od specyfiki prac budowlanych wymiary pomieszczeń, układ gresu, przebieg i rozmieszczenie instalacji, urządzeń i grzejników, gniazd i oświetlenia może ulec zmianie.

