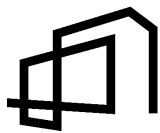


M108

6

1



SREBRZYŃSKA
PARK IV

P E I R A

mieszkanie

piętro

pokoje

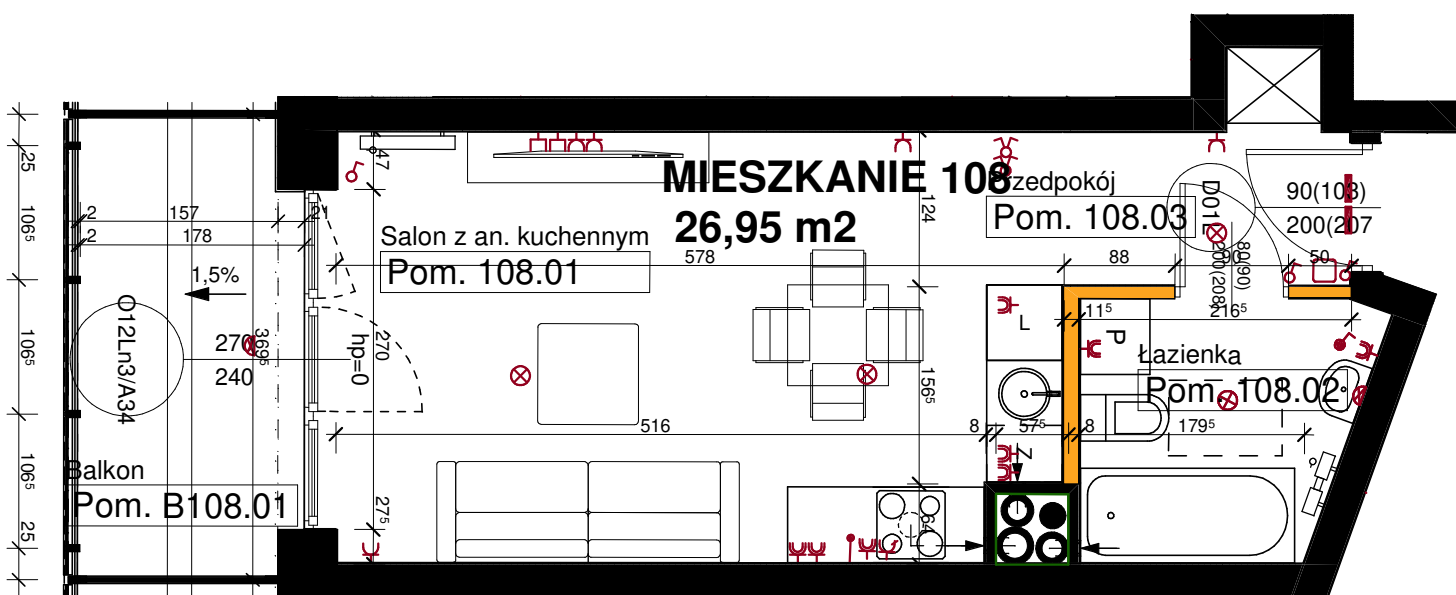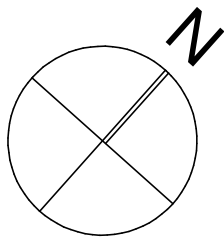

ZESTAWIENIE POWIERZCHNI

Pom. 108.01	Salon z an. kuchennym	19,24
Pom. 108.02	Łazienka	4,46
Pom. 108.03	Przedpokój	3,25
		26,95
Balkon B108.01	Balkon	5,88
		5,88

ul. Srebrzyńska

1. Wymiary pomieszczeń w świetle pionowych przegród podano w stanie surowym (bez tynków). Powierzchnie pomieszczeń podano w świetle otynkowanych ścian wewnętrznych.
2. Wymiary otworów okiennych podane są w świetle muru, hp to wysokość podokiennika. Wymiary otworów drzwiowych podane są w świetle przejścia, w nawiasie wymiar otworu w murze.
3. Ze względu na specyfikę prac budowlanych wymiary pomieszczeń, układ gresu, przebieg i rozmieszczenie instalacji, urządzeń i grzejników, gniazd i oświetlenia może ulec zmianie.